

DEPARTEMENT DE LA MANCHE

Commune de LES PIEUX



Révision simplifiée du P.O.S. Z.A.C DE LA LANDE ET DU SIQUET

Extrait plan de zonage

Pièce n°2

Dossier d'approbation

Mars 2013

PLANIS
Aménagement • Environnement • Urbanisme

210 rue Alexis de
Tocqueville

50 000 SAINT LO

Tel 02 33 75 63 52

Fax 02 33 75 62 47


Email contact@planis.fr

*Vu pour être notifié à la délibération n° 2013-03-27
en date du 06/06/2013*

Le Maire,



Bruno COTTEBRUNE

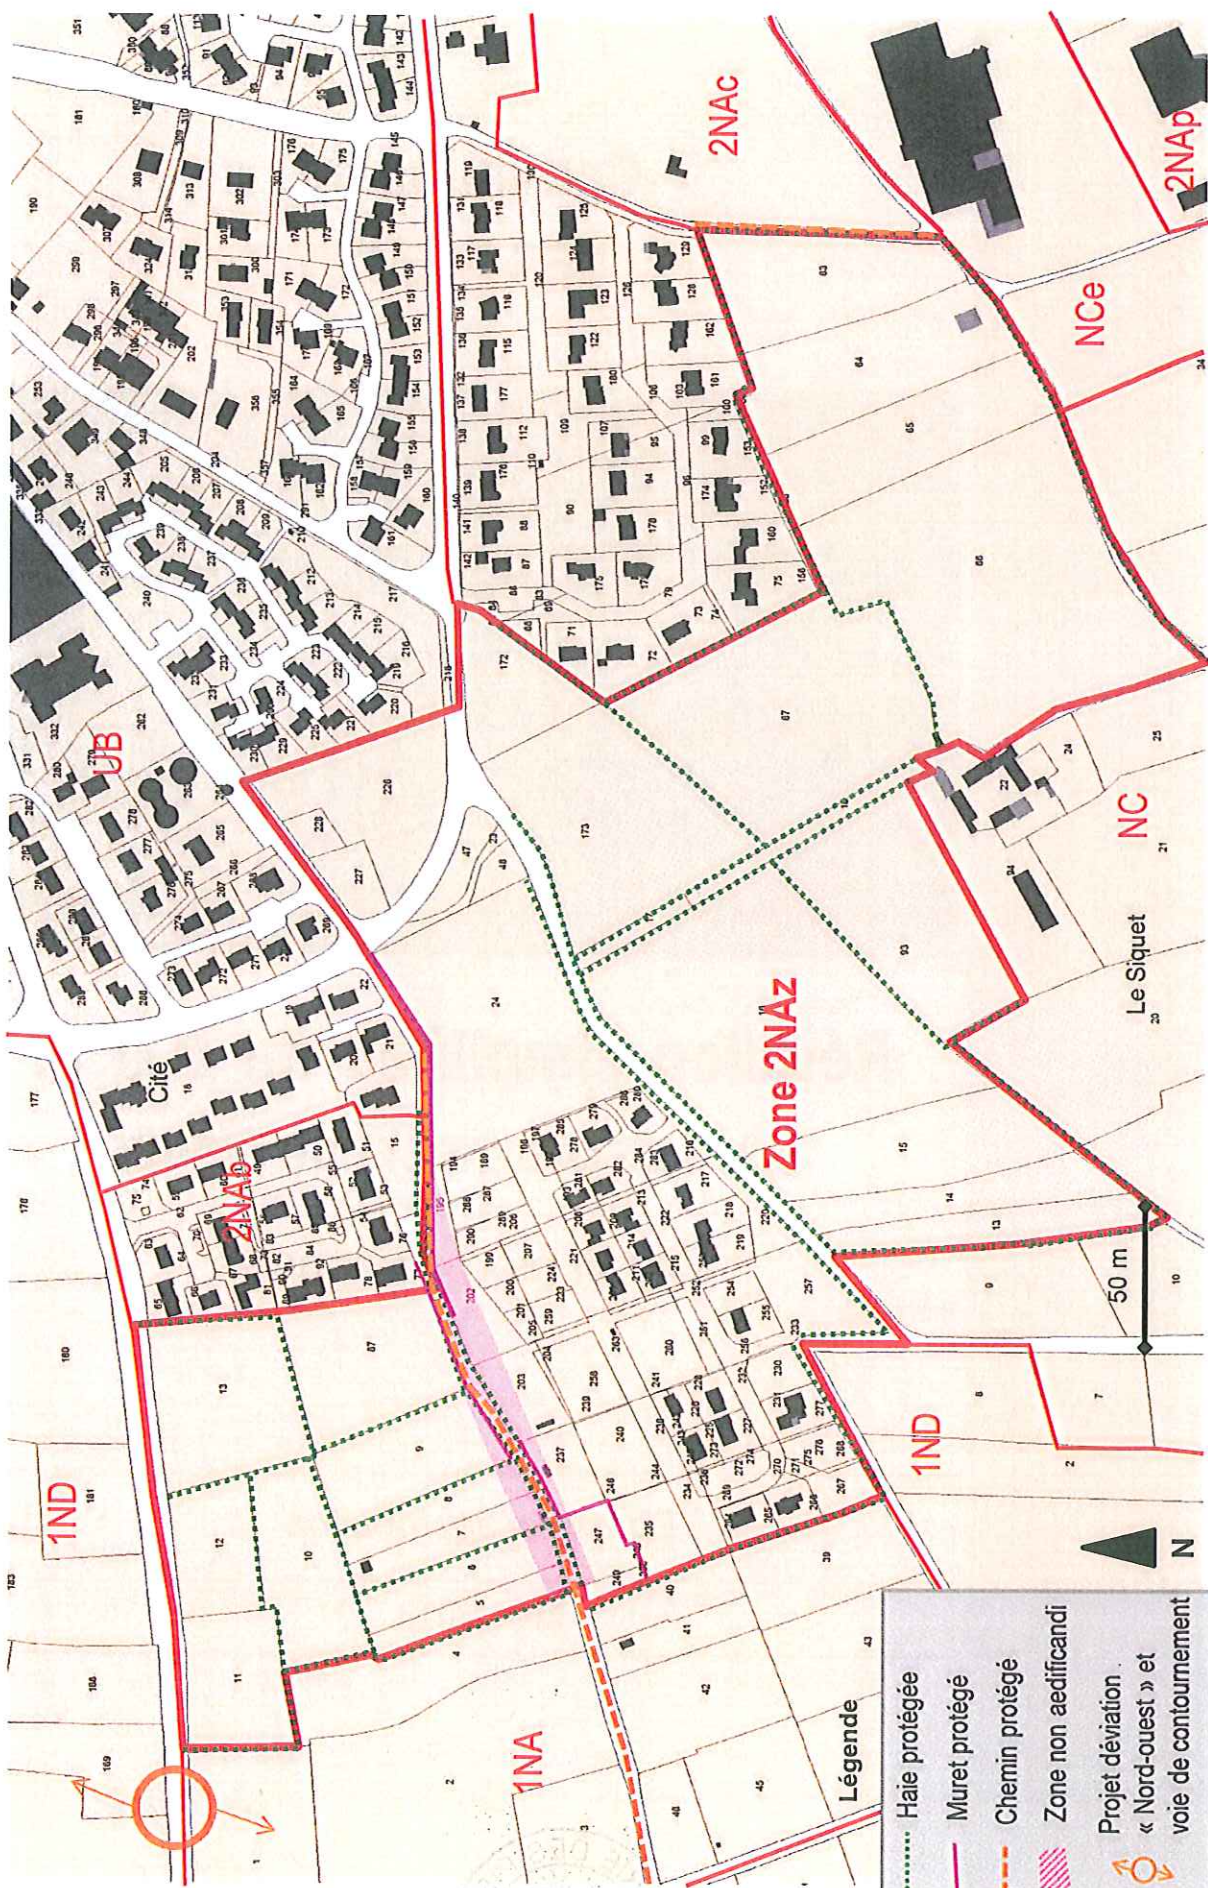

- Légende**
- Haie protégée
 - Muret protégé
 - Chemin protégé
 - Zone non aedificandi
 - Projet déviation « Nord-ouest » et voie de contournement

