

# 3b

## Plan d'Occupation des Sols

### Les Pieux

MODIFICATION


Suppression de  
l'emplacement réservé  
n°5

DOCUMENT GRAPHIQUE

SOUS-PREFECTURE  
Reçu le

23 MARS 2004

DE CHERBOURG

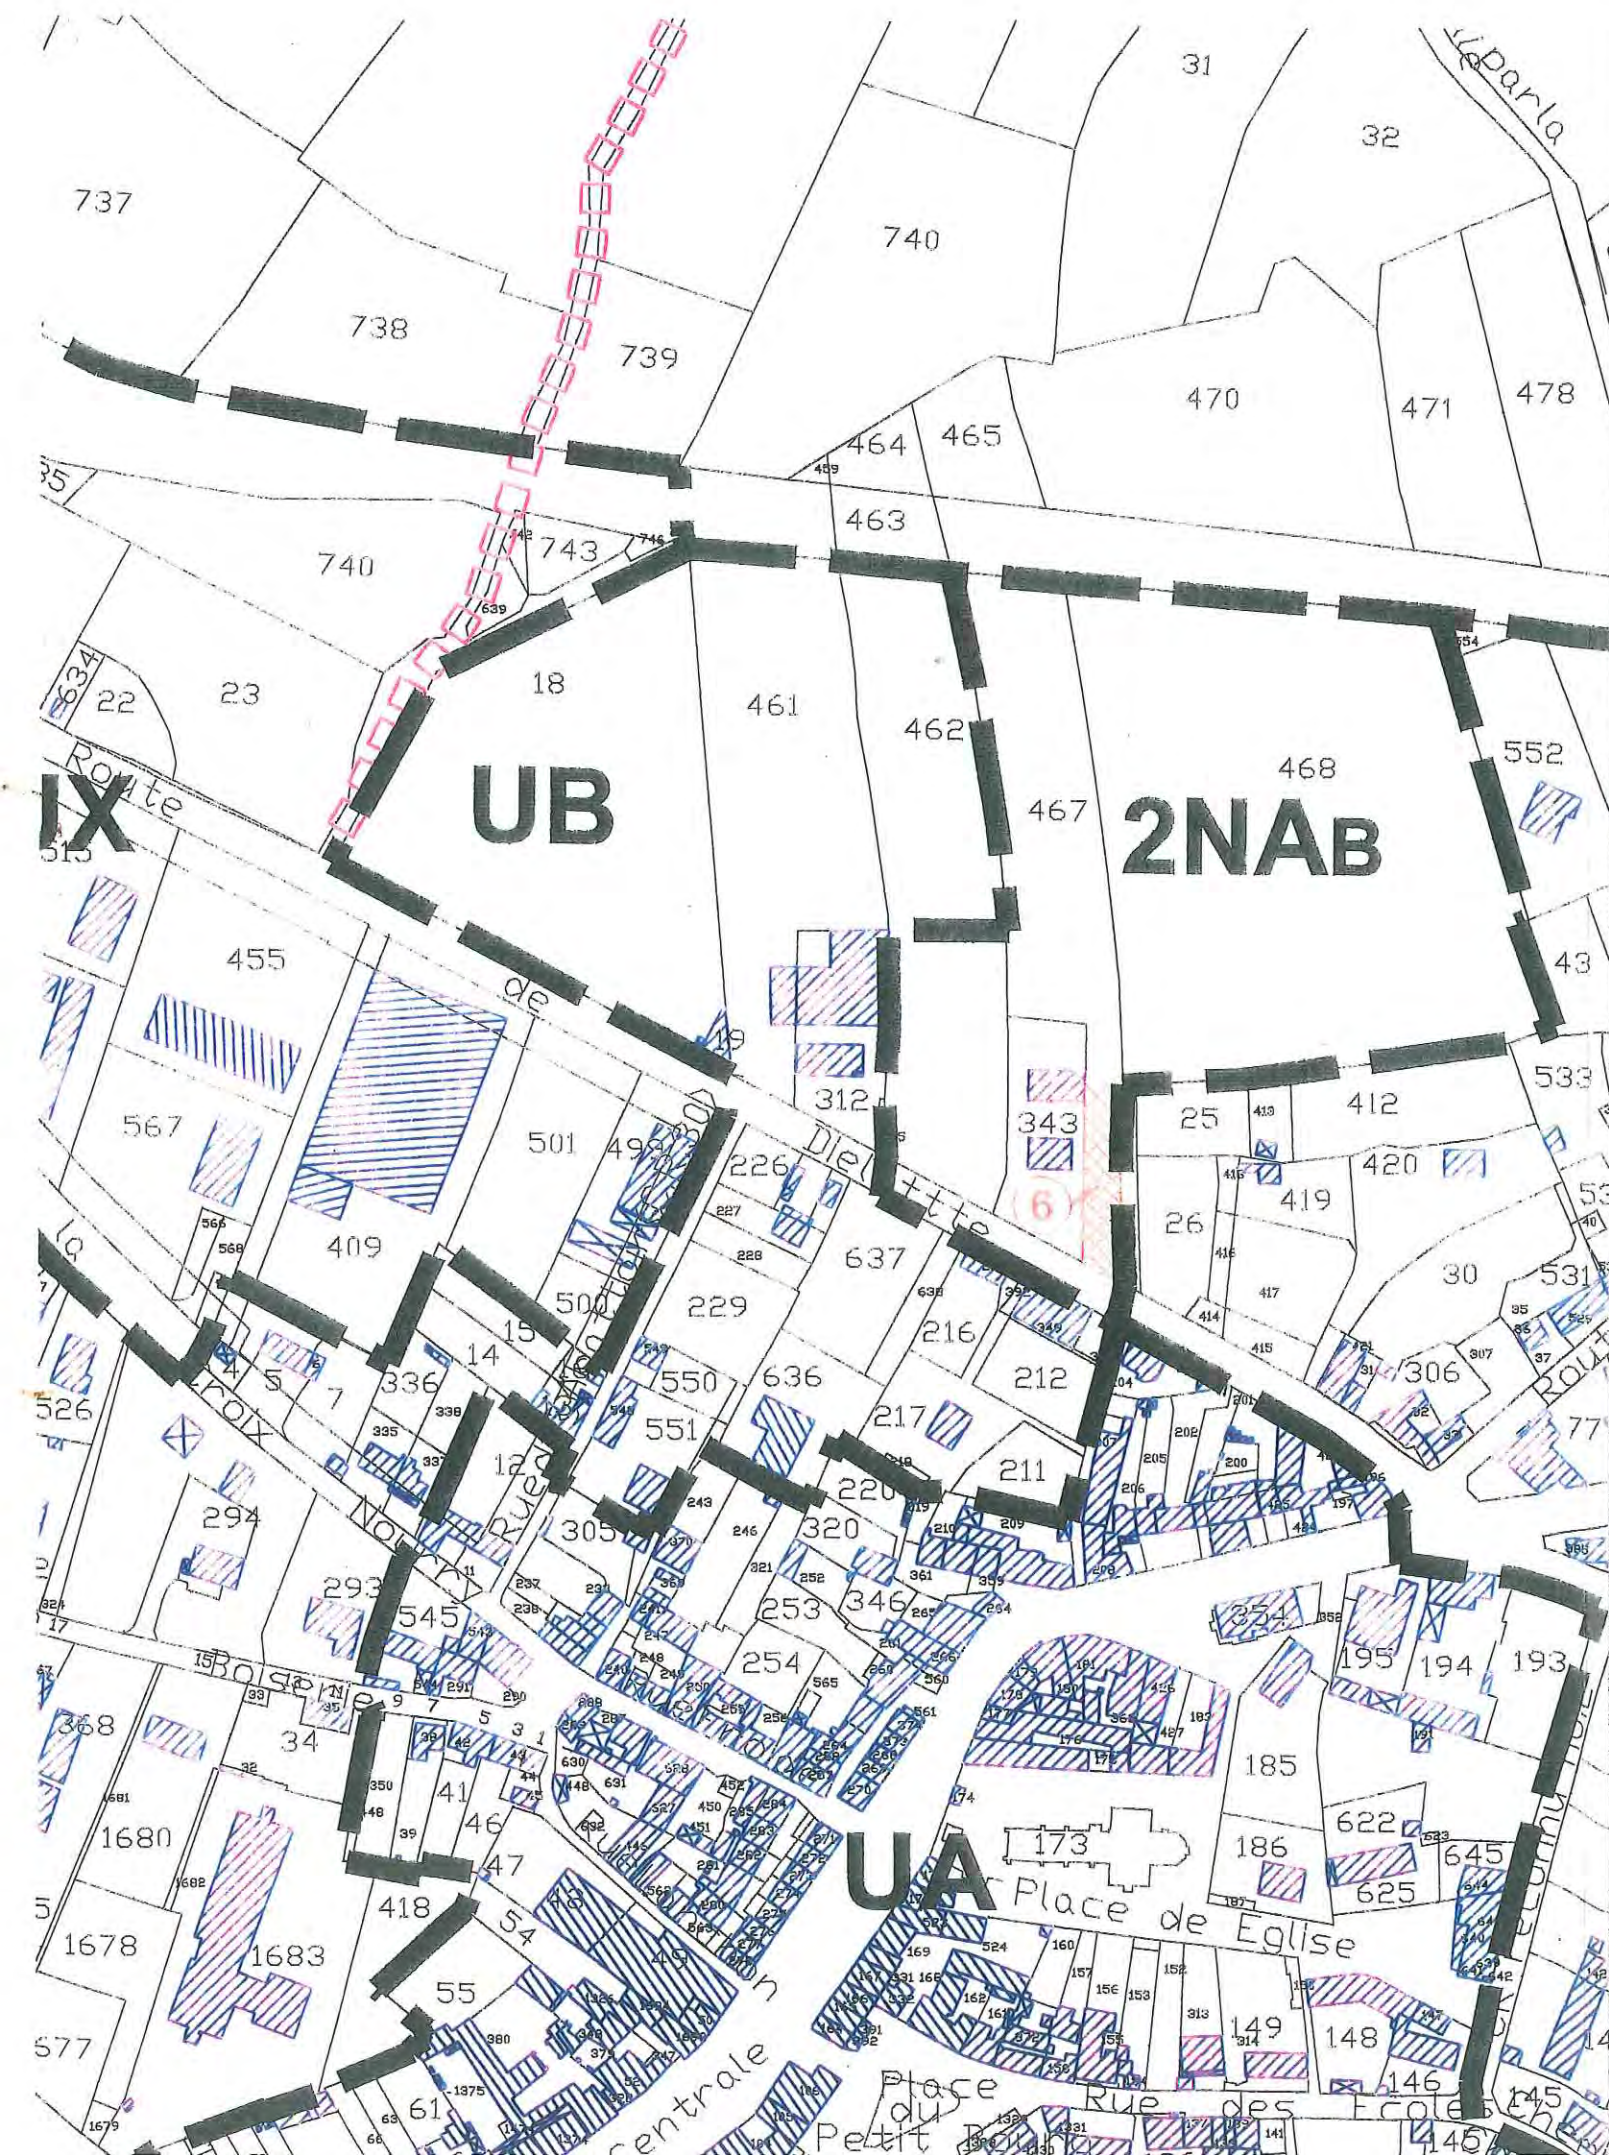

<b>SCP atelier du CANAL</b> Sophie Laisné Pascal Le Barbenchon Jean Jacques Ternet architectes urbanistes 21, bd Franklin Roosevelt CS 33105 35031 Rennes Cedex Tél : 02 99 22 78 00 Fax : 02 99 22 78 01		Arrêté le :	28 mai 1998			
		Publié le :				
		Approuvé le :				
EMISSION ORIGINALE	MODIFICATIONS		Indice	Date		
Date : Novembre 2003						
Echelle : 1/2 000°						